

Échelle 1 : 813

0 20 m

Phase 03  
Place du Château  
Sortie  
5

4

Phase 03  
Place du Château  
Entrée

3

Phase 03  
Place Place du Château  
Sortie

2

Phase 02  
Place A. BRIAND

6

Phase 02  
Place du Château  
Entrée

7

Phase 02  
Place de l'envol  
Sortie

Phase 03  
Place de l'envol  
Entrée

9

Phase 03  
Place A. BRIAND  
Sortie

11

Phase 01  
Rue Desiré RUCQUILLE

10

Phase 01  
Rue du Dr COCHEREC

12

Phase 01  
Rue BLOCHE

14

Phase 01  
Rue Gailbois

13

Phase 01  
Rue Edouard MERITE

15

Phase 01  
Marché aux fruits

16

Phase 01  
Rue du Général De Gaulle



**PLANNING D'EXECUTION  
TRANCHE FERME  
TRAVAUX DES BORNES DE  
SECURITE**



**PERIODE D'EXECUTION**

DESIGNATION	Semaine 1 : Du 03 Mars au 07 Mars	Semaine 2 : Du 10 Mars au 14 Mars	Semaine 3 : Du 17 Mars au 21 Mars	Semaine 4 : Du 24 Mars au 28 Mars	Semaine 5 : Du 31 Mars au 04 Avril
<b>PERIODE D'EXECUTION</b>					
<b>Réception bornes de sécurité</b>					
INSTALLATION DE CHANTIER ET IMPLANTATION					
ZONE 1 : TERRASSEMENT					
ZONE 1 : INSTALLATION ET CALLAGE DES BORNES					
ZONE 1 : COULAGE BETON					
ZONE 1 : RACCORDEMENTS ELECTRIQUES BORNES ET MONTAGE TOTEM					
ZONE 10 / 11 / 12 : TERRASSEMENT					
ZONE 10 / 11 / 12 : POSITIONNEMENT DES BORNES					
ZONE 10 / 11 / 12 : COULAGE BETON					
ZONE 12 : RACCORDEMENTS ELECTRIQUES ET MONTAGE TOTEM					
ZONE 13 / 14 / 15 : TERRASSEMENT					
ZONE 13 / 14 / 15 : POSITIONNEMENT DES BORNES					
ZONE 13 / 14 / 15 : COULAGE BETON					
ZONE 16 : TERRASSEMENT					
ZONE 16 : POSITIONNEMENT DES BORNES					
ZONE 16 : COULAGE BETON					
ZONE 16 : RACCORDEMENTS ELECTRIQUES ET MONTAGE TOTEM					
ENROBE TOUTES ZONES					

Marché

Marché

Marché


Marché

Marché

TACHES BORNE ACCESS

TACHES SNETP


**CE PLANNING NE TIENT PAS COMPTE DES EVENTUELS JOURNEES D' INTEMPERIES ET JOURS FERIES**

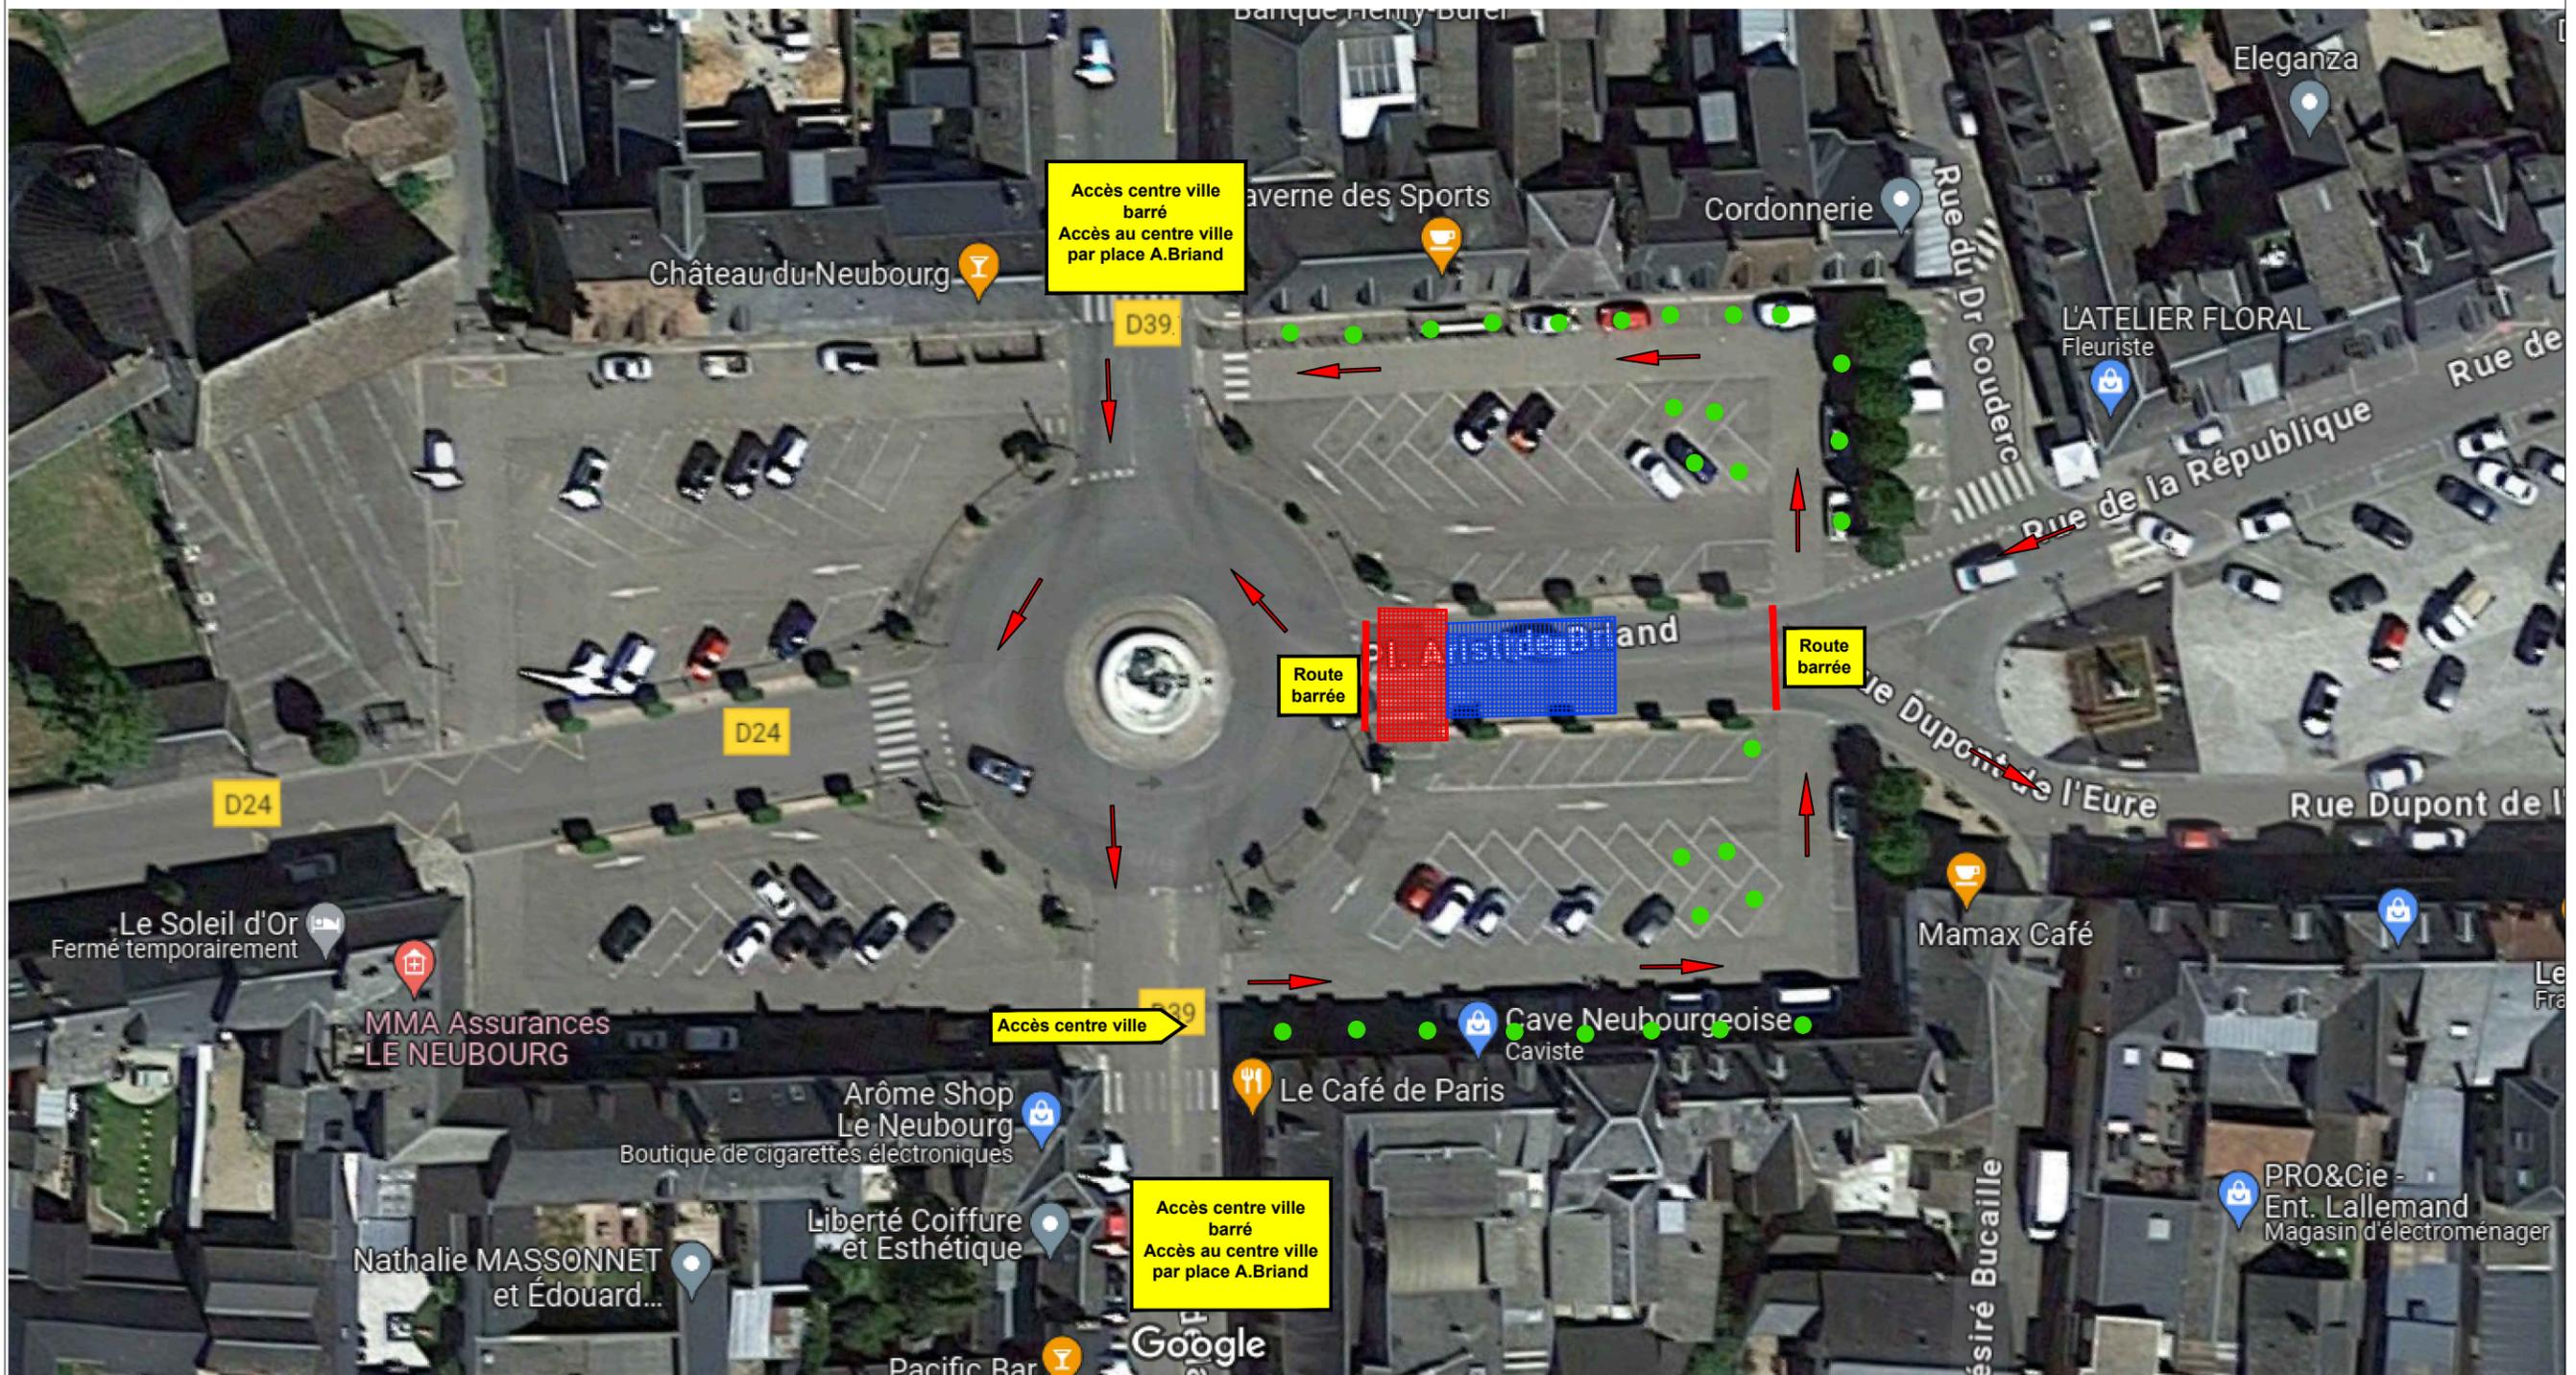

Commune du Neubourg  
 Travaux des bornes de sécurité - Tranche ferme  
 Plan de circulation d'EXE - Zone 1 - Fontaine de l'envol

LEGENDE

- Emprise des travaux
- Zone de stockage matériel
- Itinéraire de déviation
- Places de parking supprimées

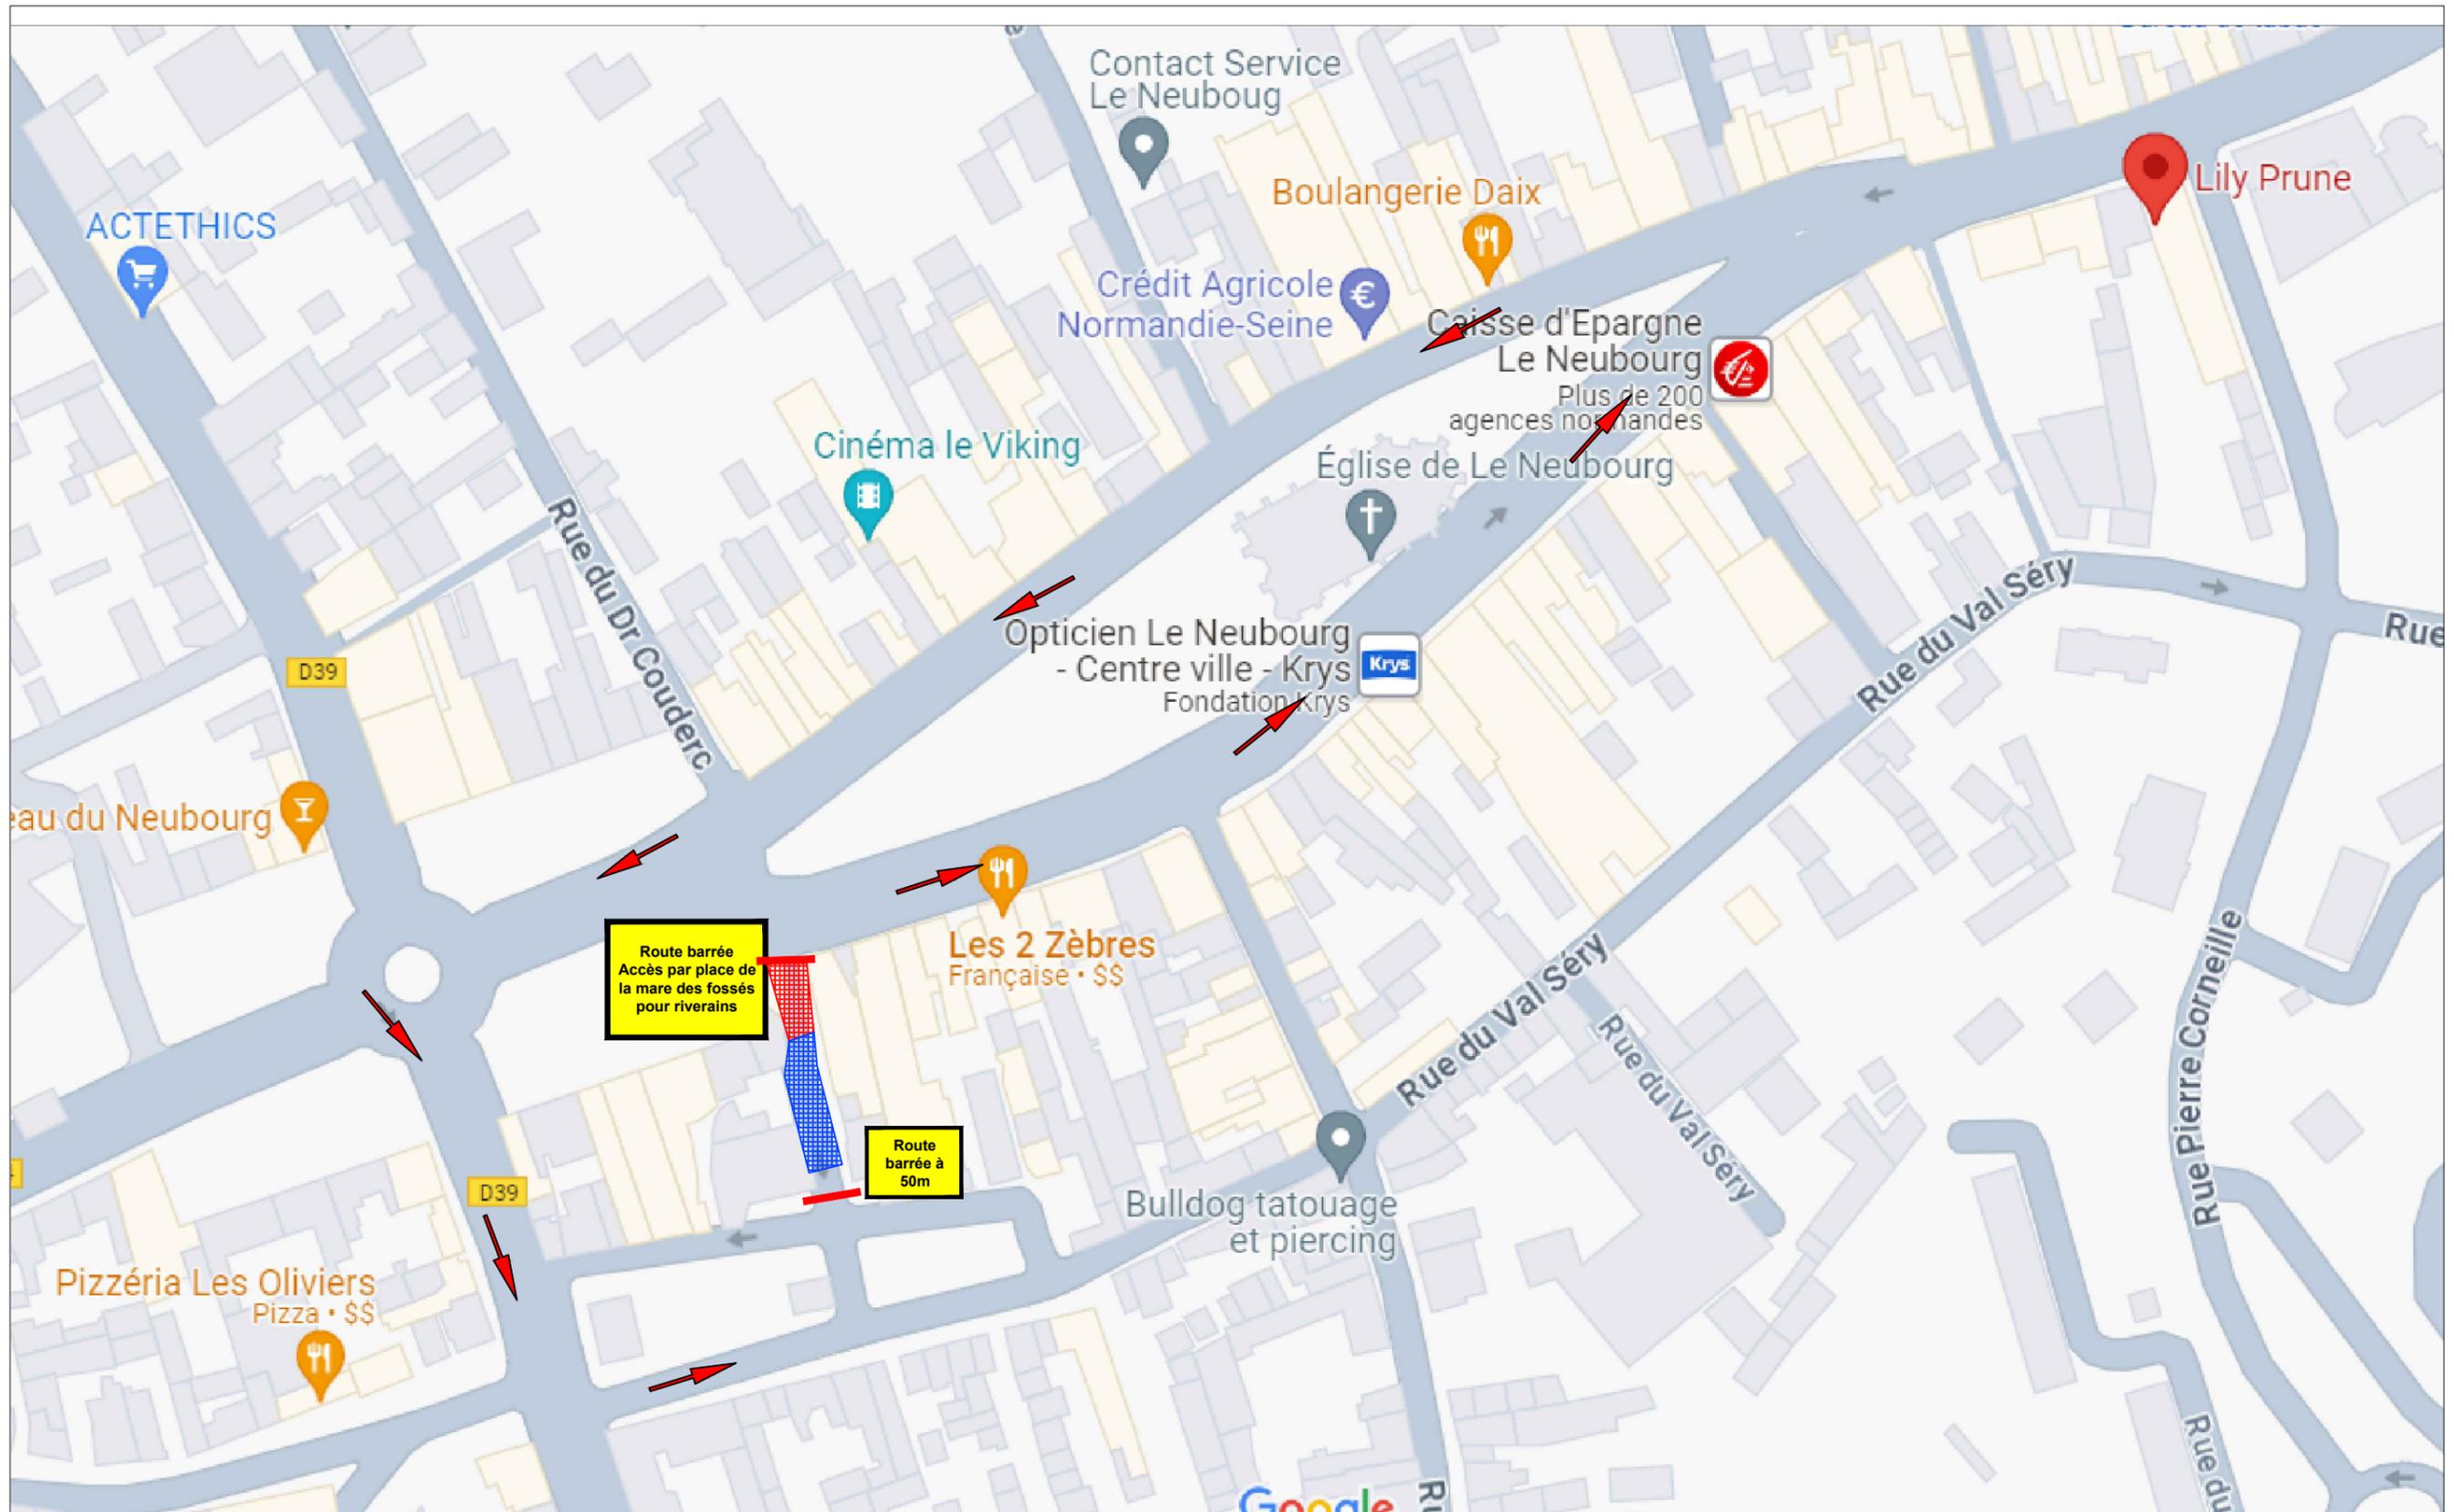

Commune du Neubourg

Travaux des bornes de sécurité - Tranche ferme

Plan de circulation d'EXE - Zone 11 - Rue désiré Bucaille

LEGENDE


-  Emprise des travaux
-  Zone de stockage matériel
-  Itinéraire de déviation



Commune du Neubourg  
 Travaux des bornes de sécurité - Tranche ferme  
 Plan de circulation d'EXE - Zone 10 - rue Dr Couderc

LEGENDE

-  Emprise des travaux
-  Zone de stockage matériel
-  Itinéraire de déviation

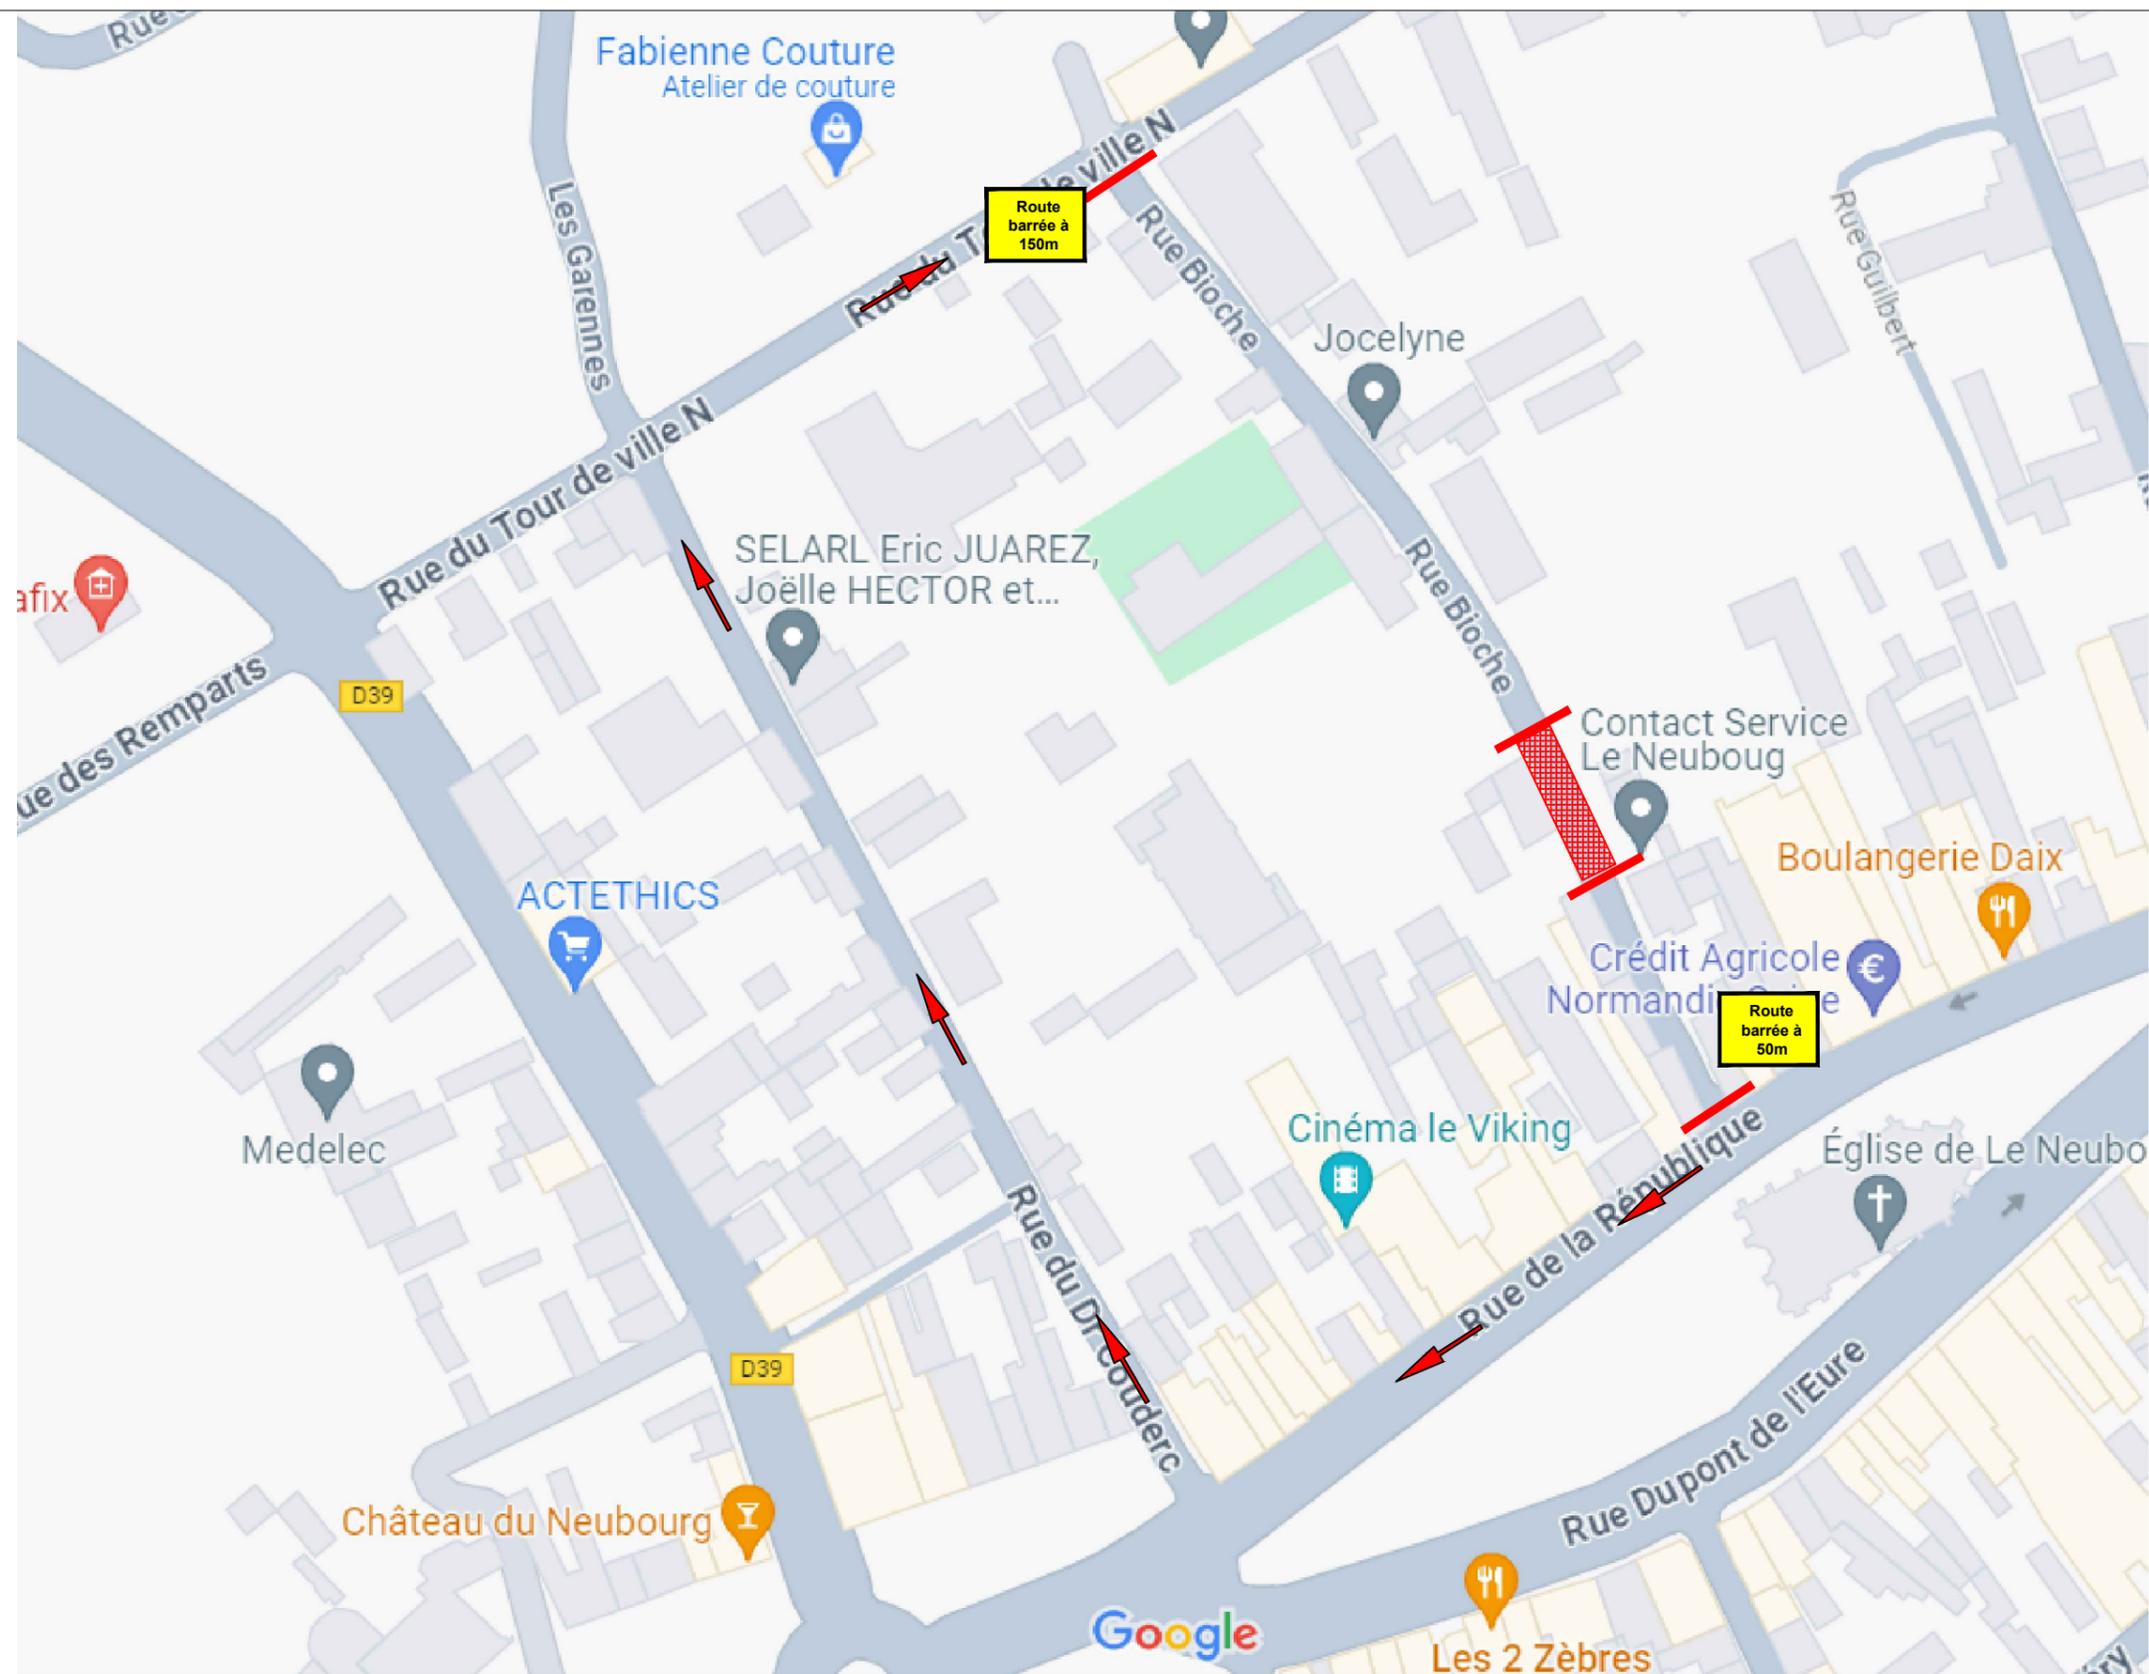


Commune du Neubourg  
 Travaux des bornes de sécurité - Tranche ferme  
 Plan de circulation d'EXE - Zone 12 - Rue BIOCHE

LEGENDE

-  Emprise des travaux
-  Zone de stockage matériel
-  Itinéraire de déviation

# Places de parking condamnées pour passage des piétons

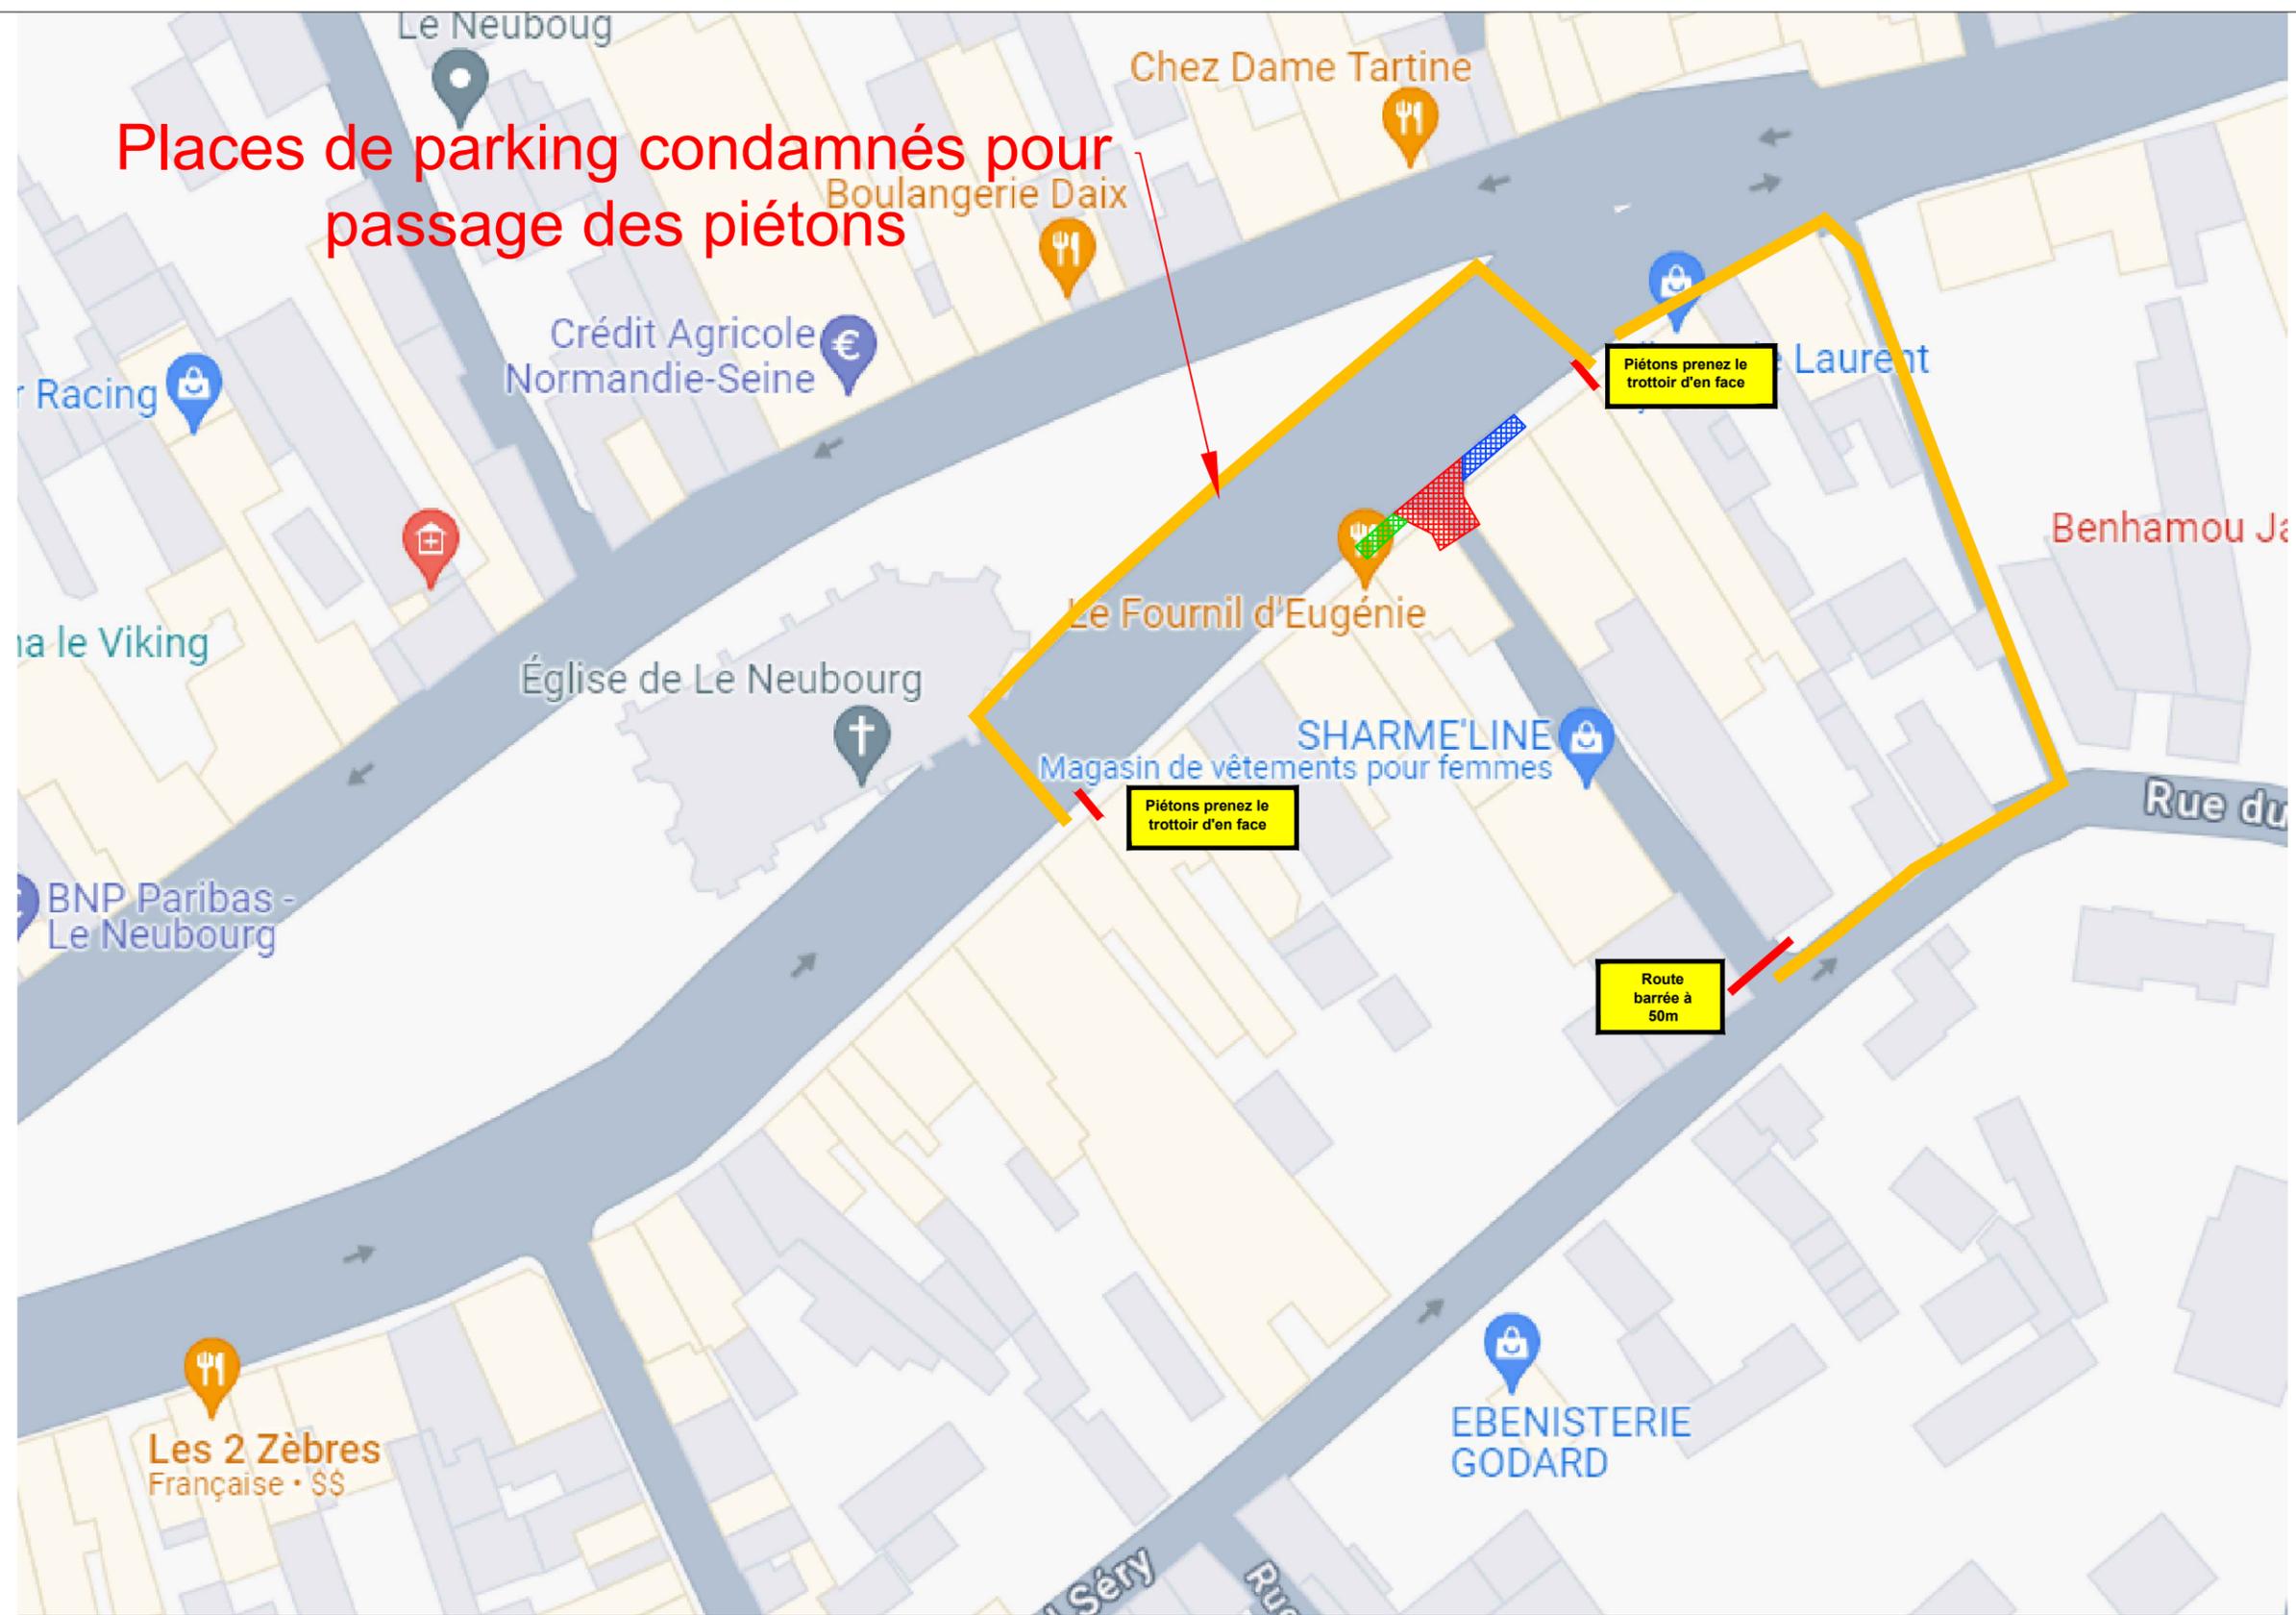

Commune de Le Neubourg  
Travaux des bornes de sécurité - Tranche ferme  
Plan de circulation d'EXE - Zone 13 - Rue de la charité

### LEGENDE


-  Zone de stockage matériel
-  Emprise des travaux
-  Zone transport de fond conservée
-  Déviation piéton



Commune du Neubourg  
Travaux des bornes de sécurité - Tranche ferme  
Plan de situation - Zone 13 - Rue de la charité

LEGENDE


-  Zone de stockage matériel
-  Emprise des travaux
-  Zone transport de fond conservée

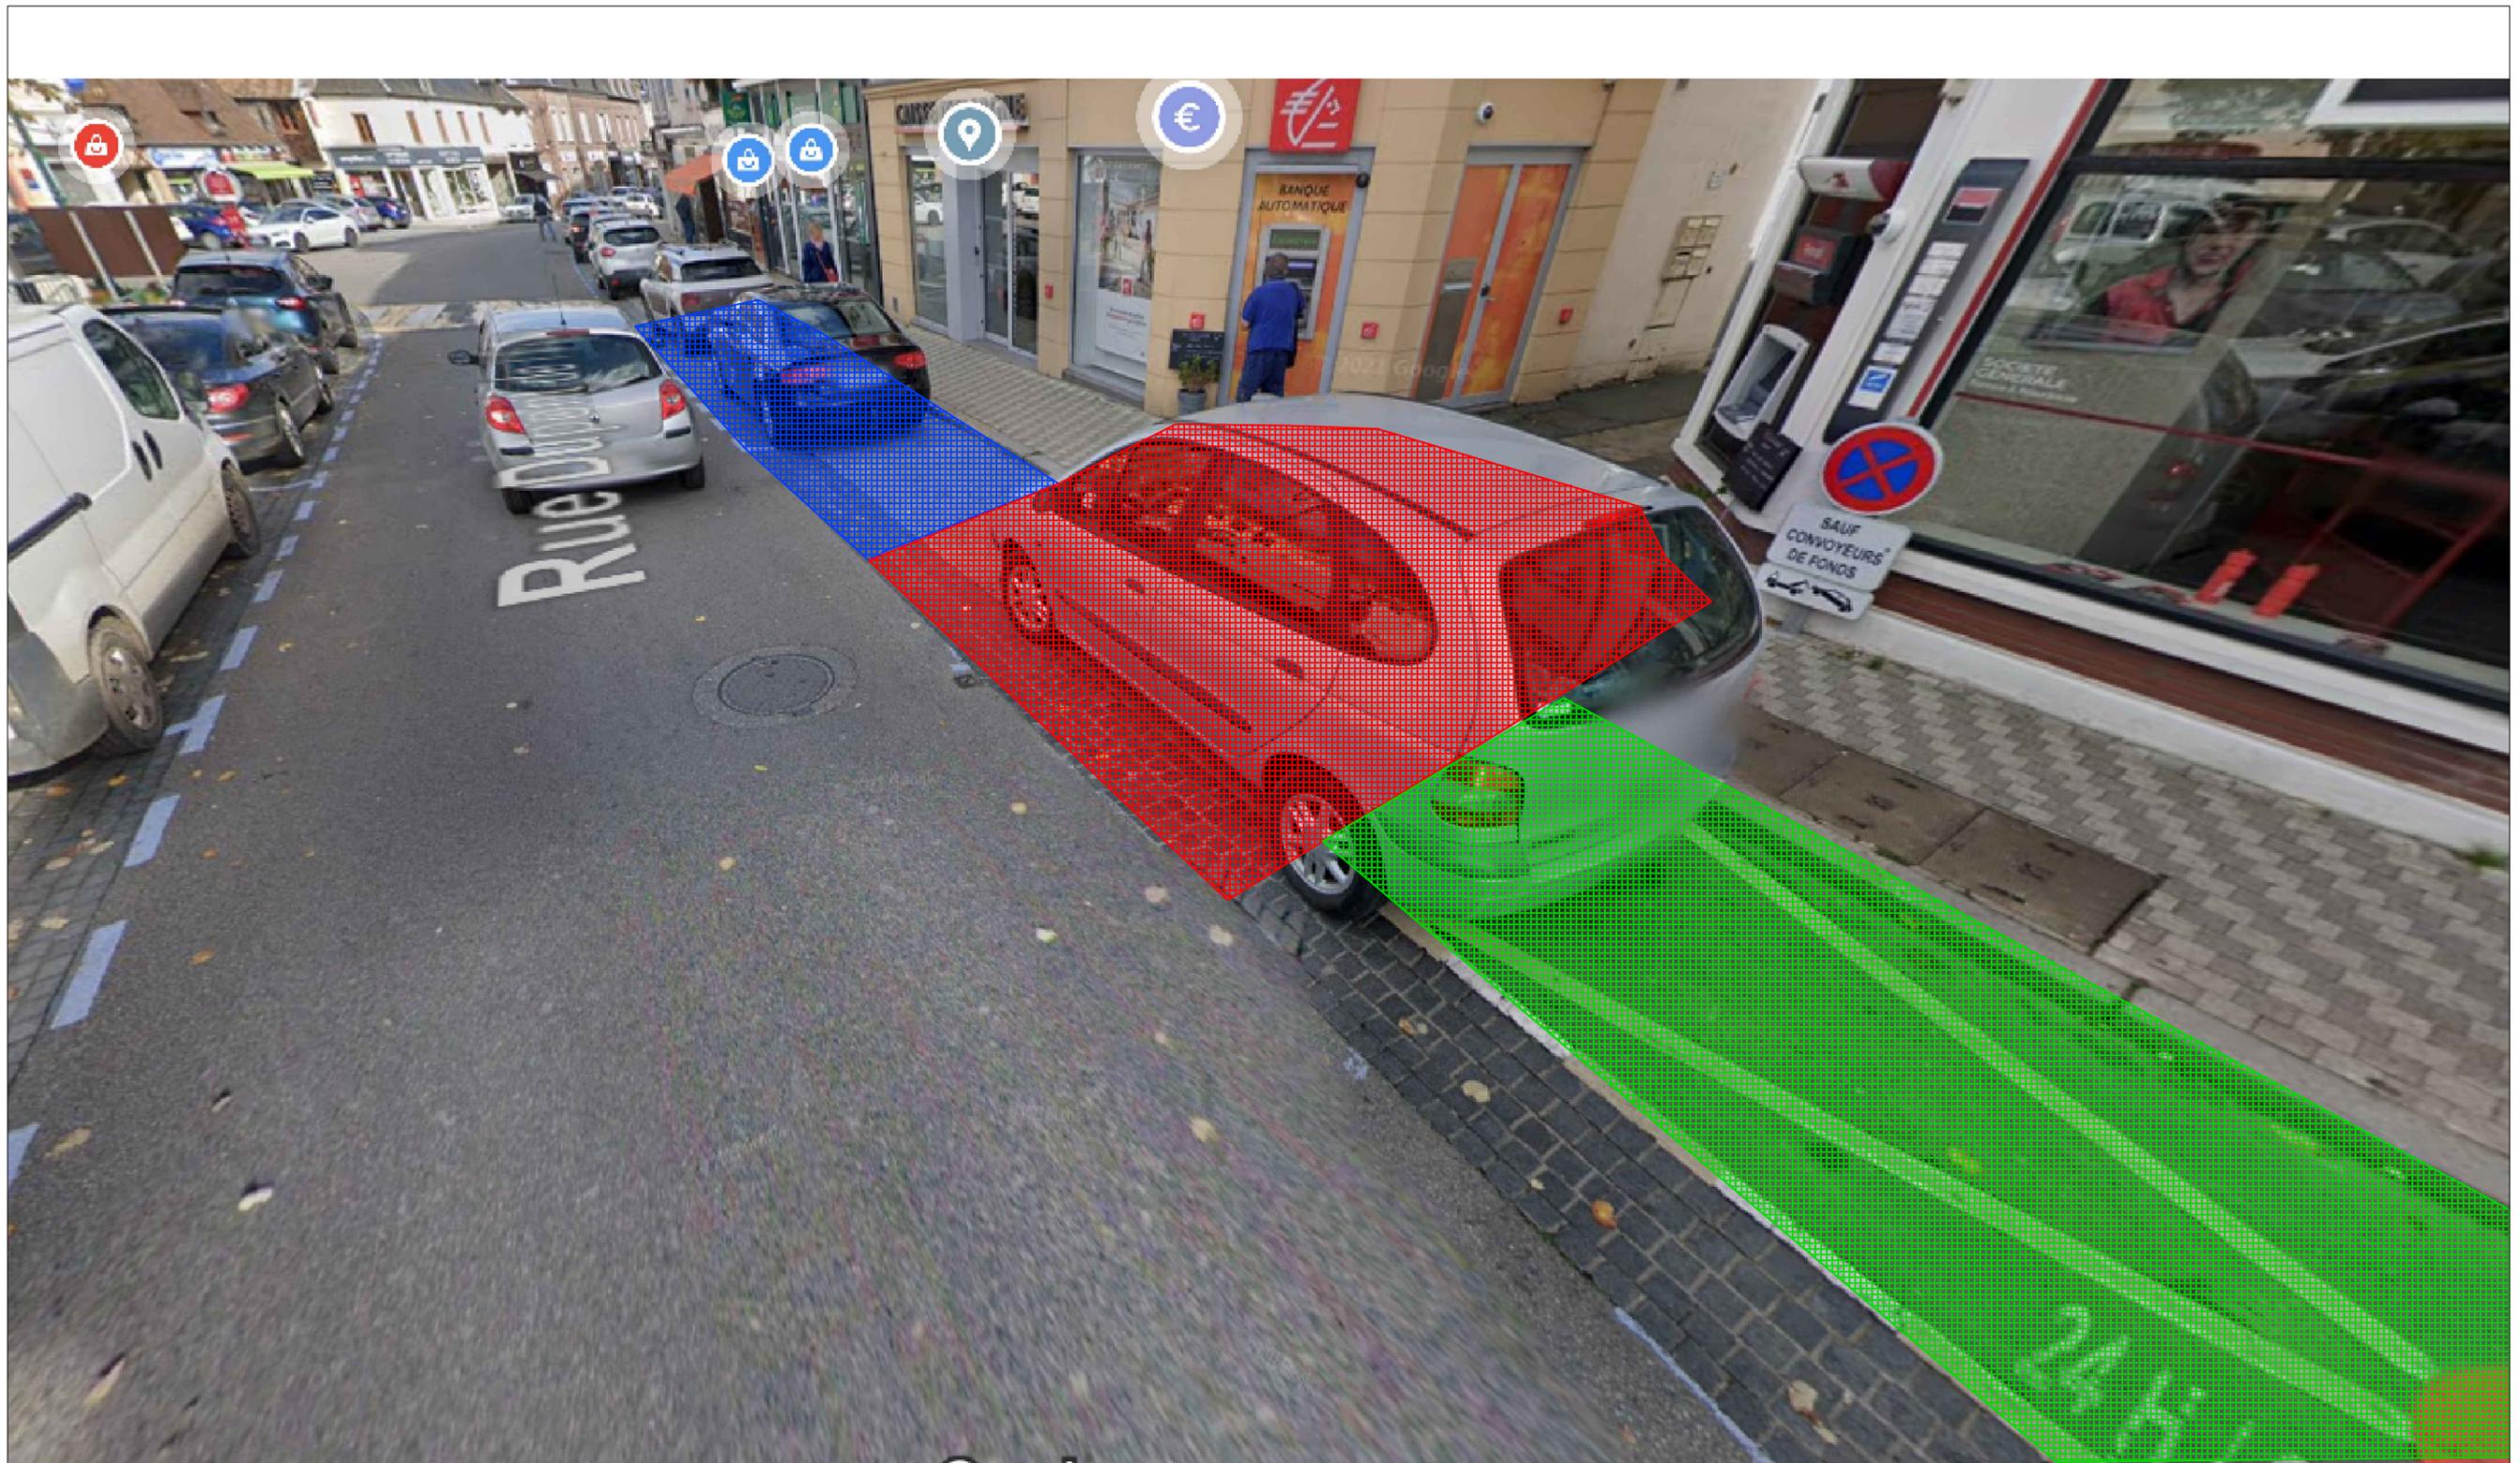

Commune du Neubourg  
Travaux des bornes de sécurité - Tranche ferme  
Plan de situation - Zone 13 - Rue de la charité

LEGENDE

-  Zone de stockage matériel
-  Emprise des travaux
-  Zone transport de fond conservée

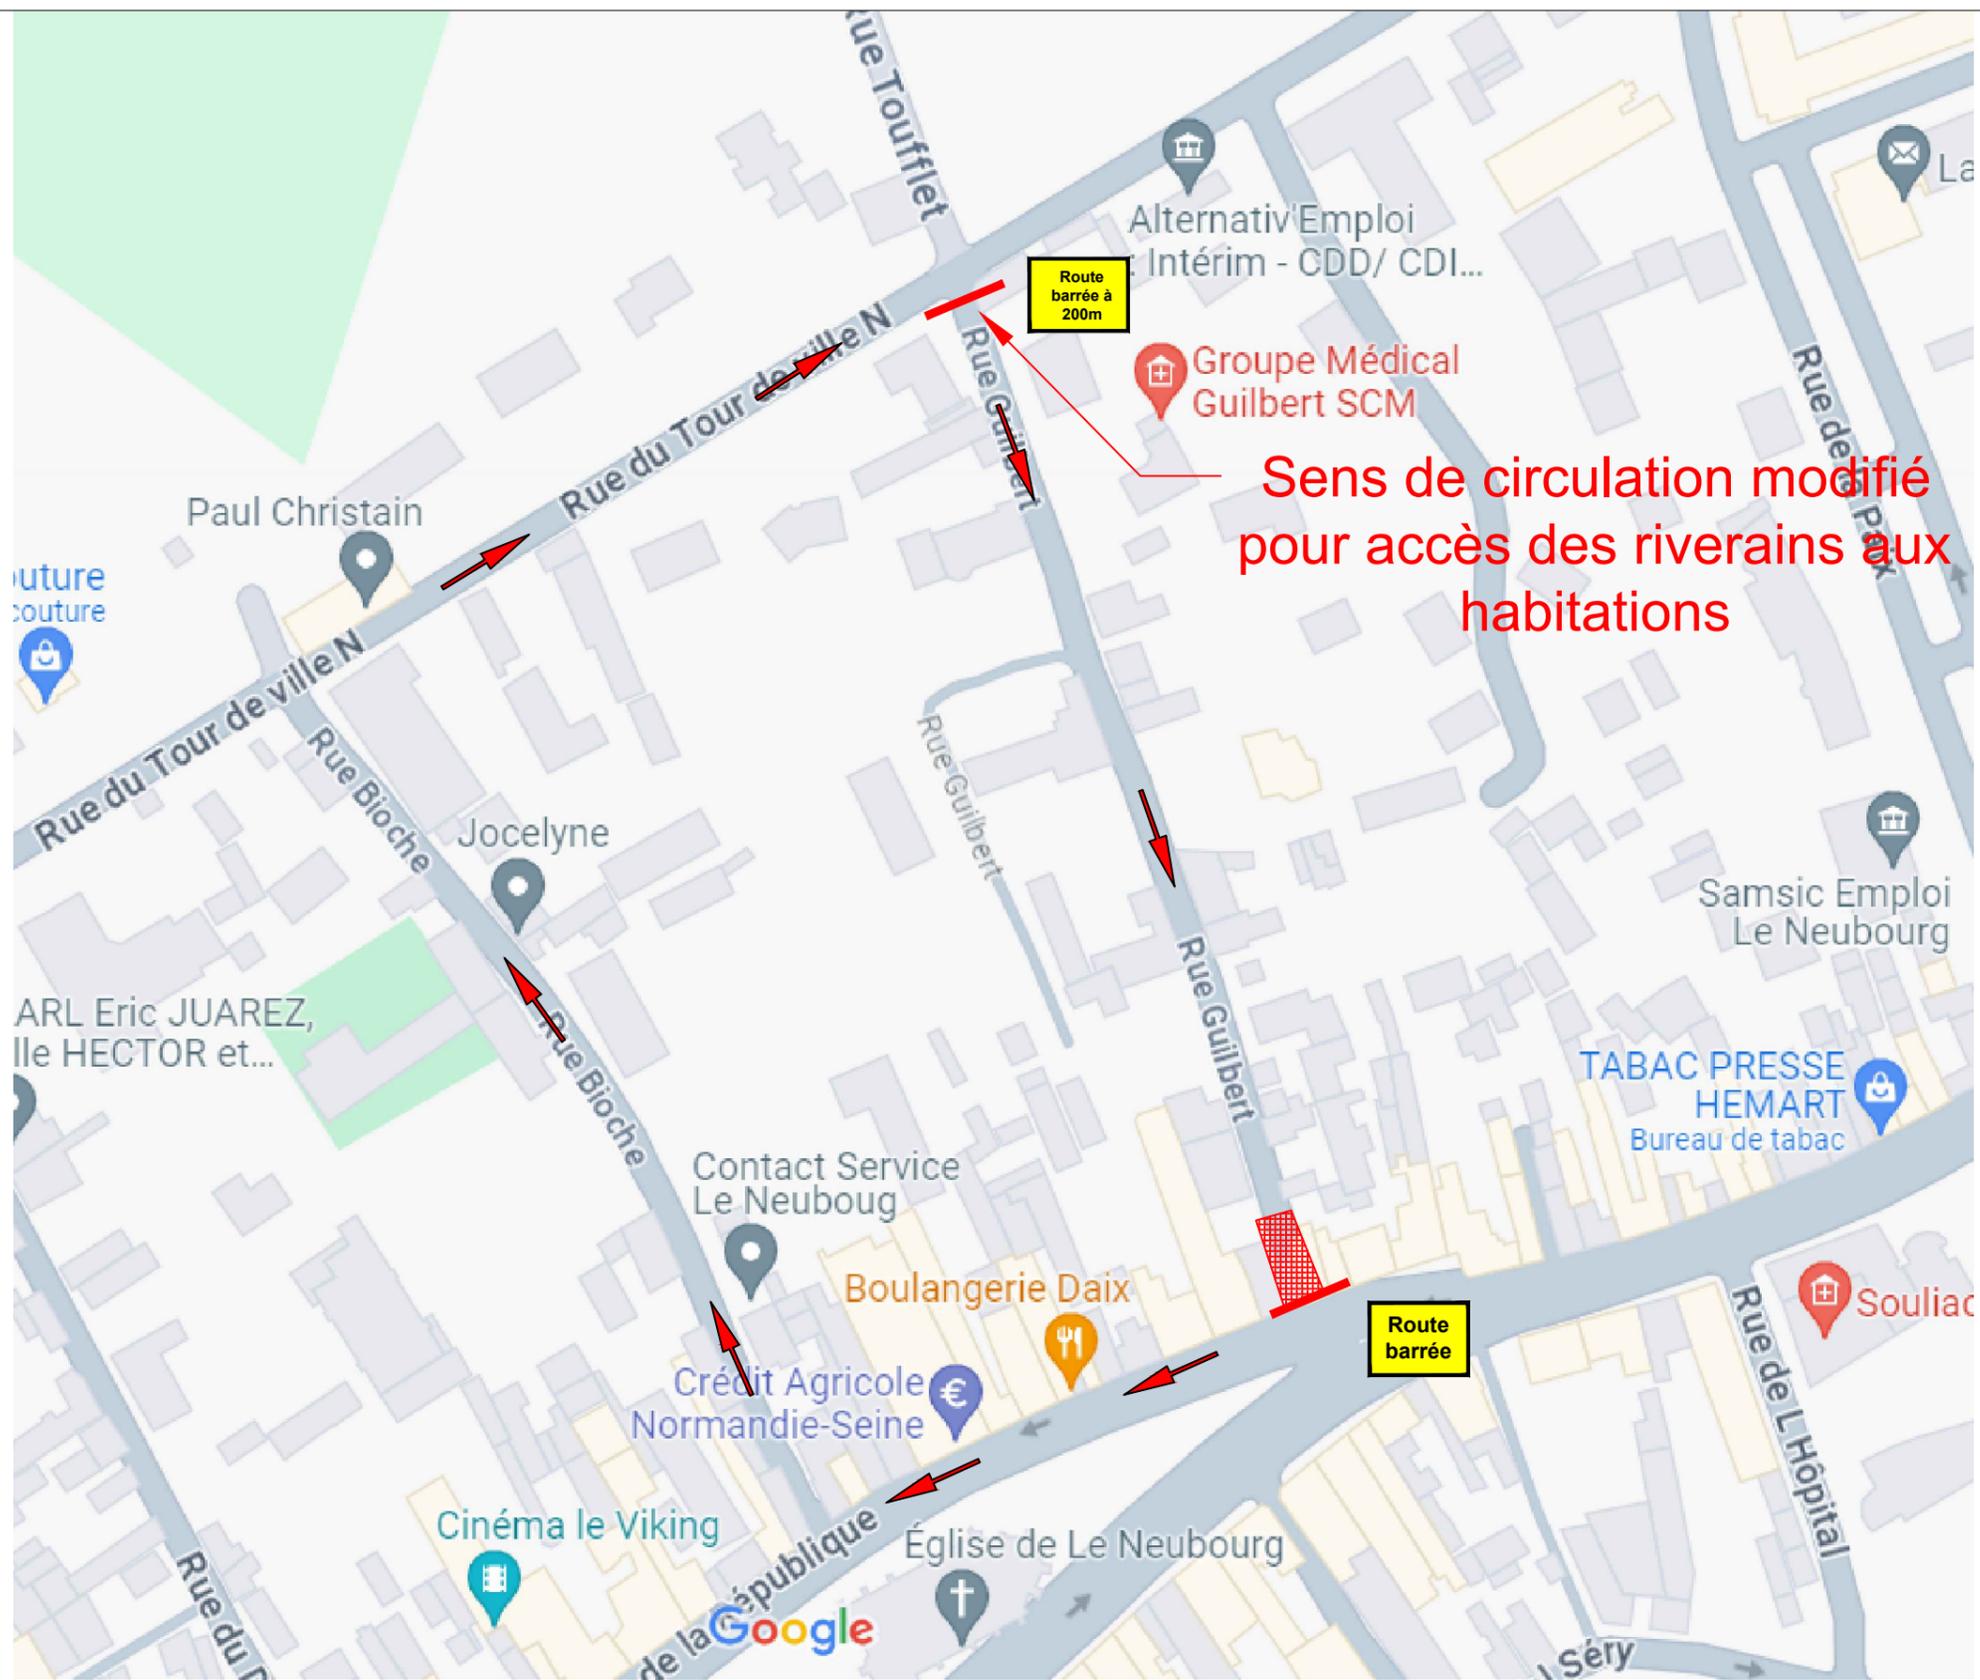

Commune du Neubourg  
 Travaux des bornes de sécurité - Tranche ferme  
 Plan de circulation - Phase 01 Rue GUILBERT

LEGENDE

-  Emprise des travaux
-  Zone de stockage matériel
-  Itinéraire de déviation



Commune du Neubourg  
Travaux des bornes de sécurité - Tranche ferme  
Plan de situation - Zone 14 - Rue GILBERT


LEGENDE



Emprise des travaux




Zone de stockage matériel

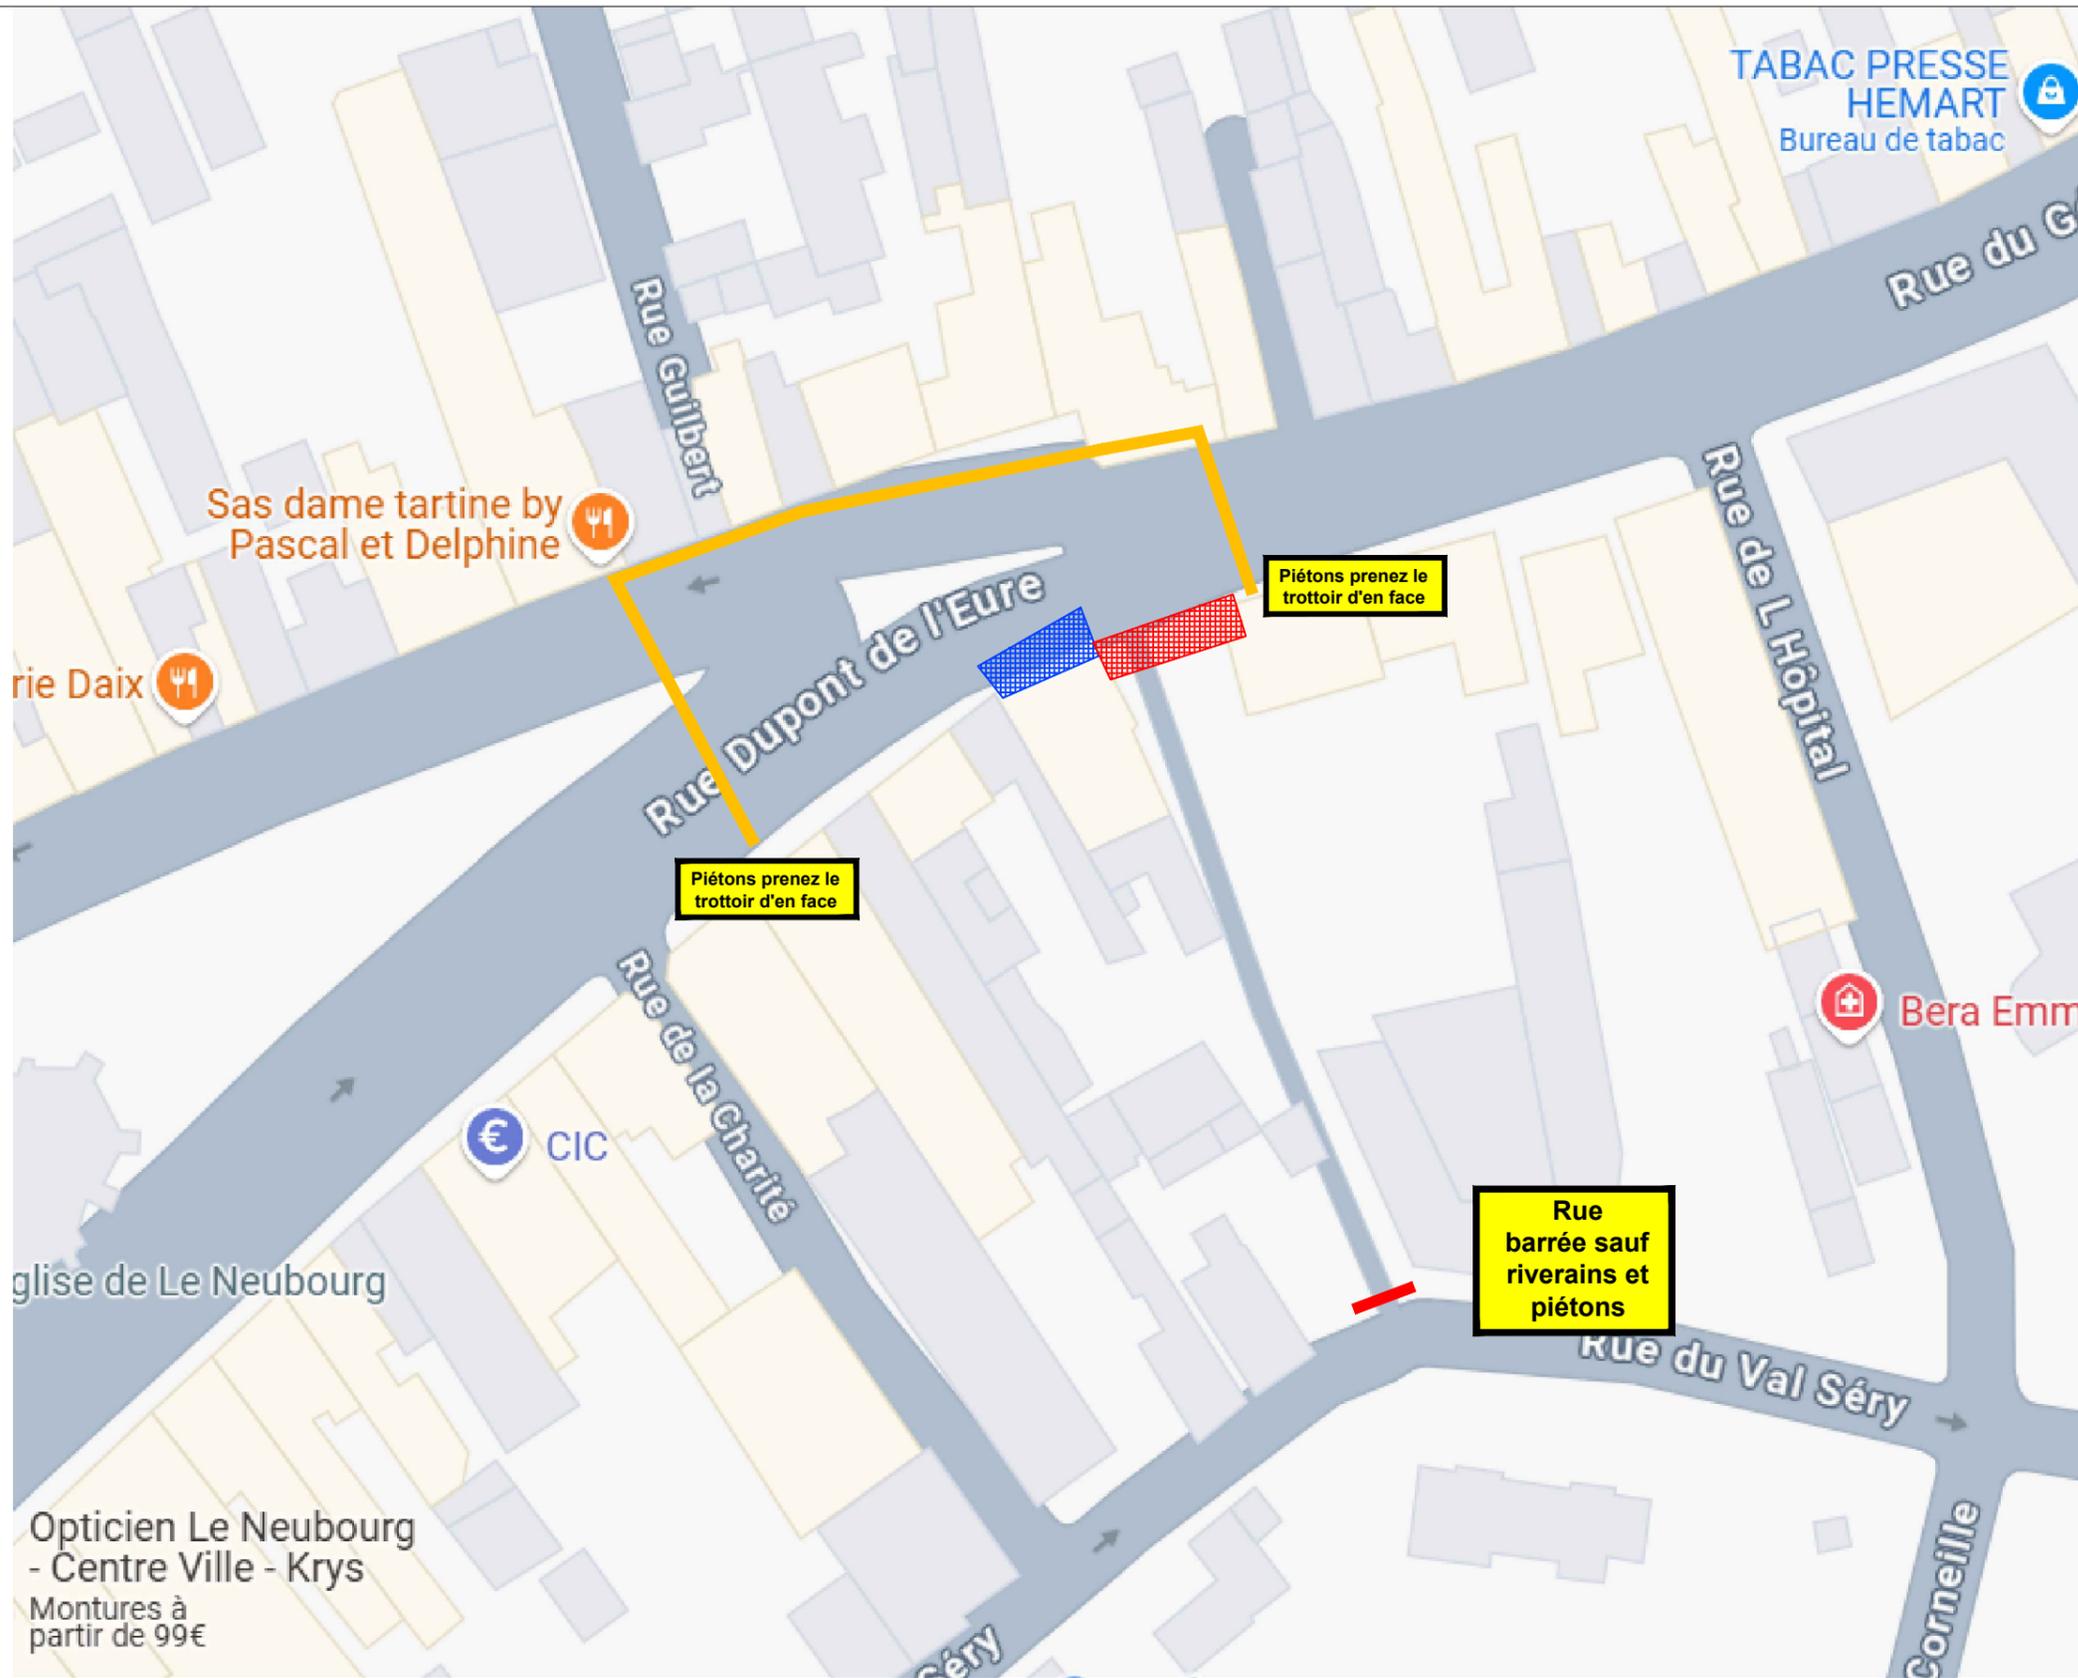

**Commune du Neubourg**  
**Travaux des bornes de sécurité - Tranche ferme**  
**Plan de circulation - Zone 15 - Marché aux fruits**

LEGENDE


-  Zone de stockage matériel
-  Emprise des travaux
-  Circulation piétons

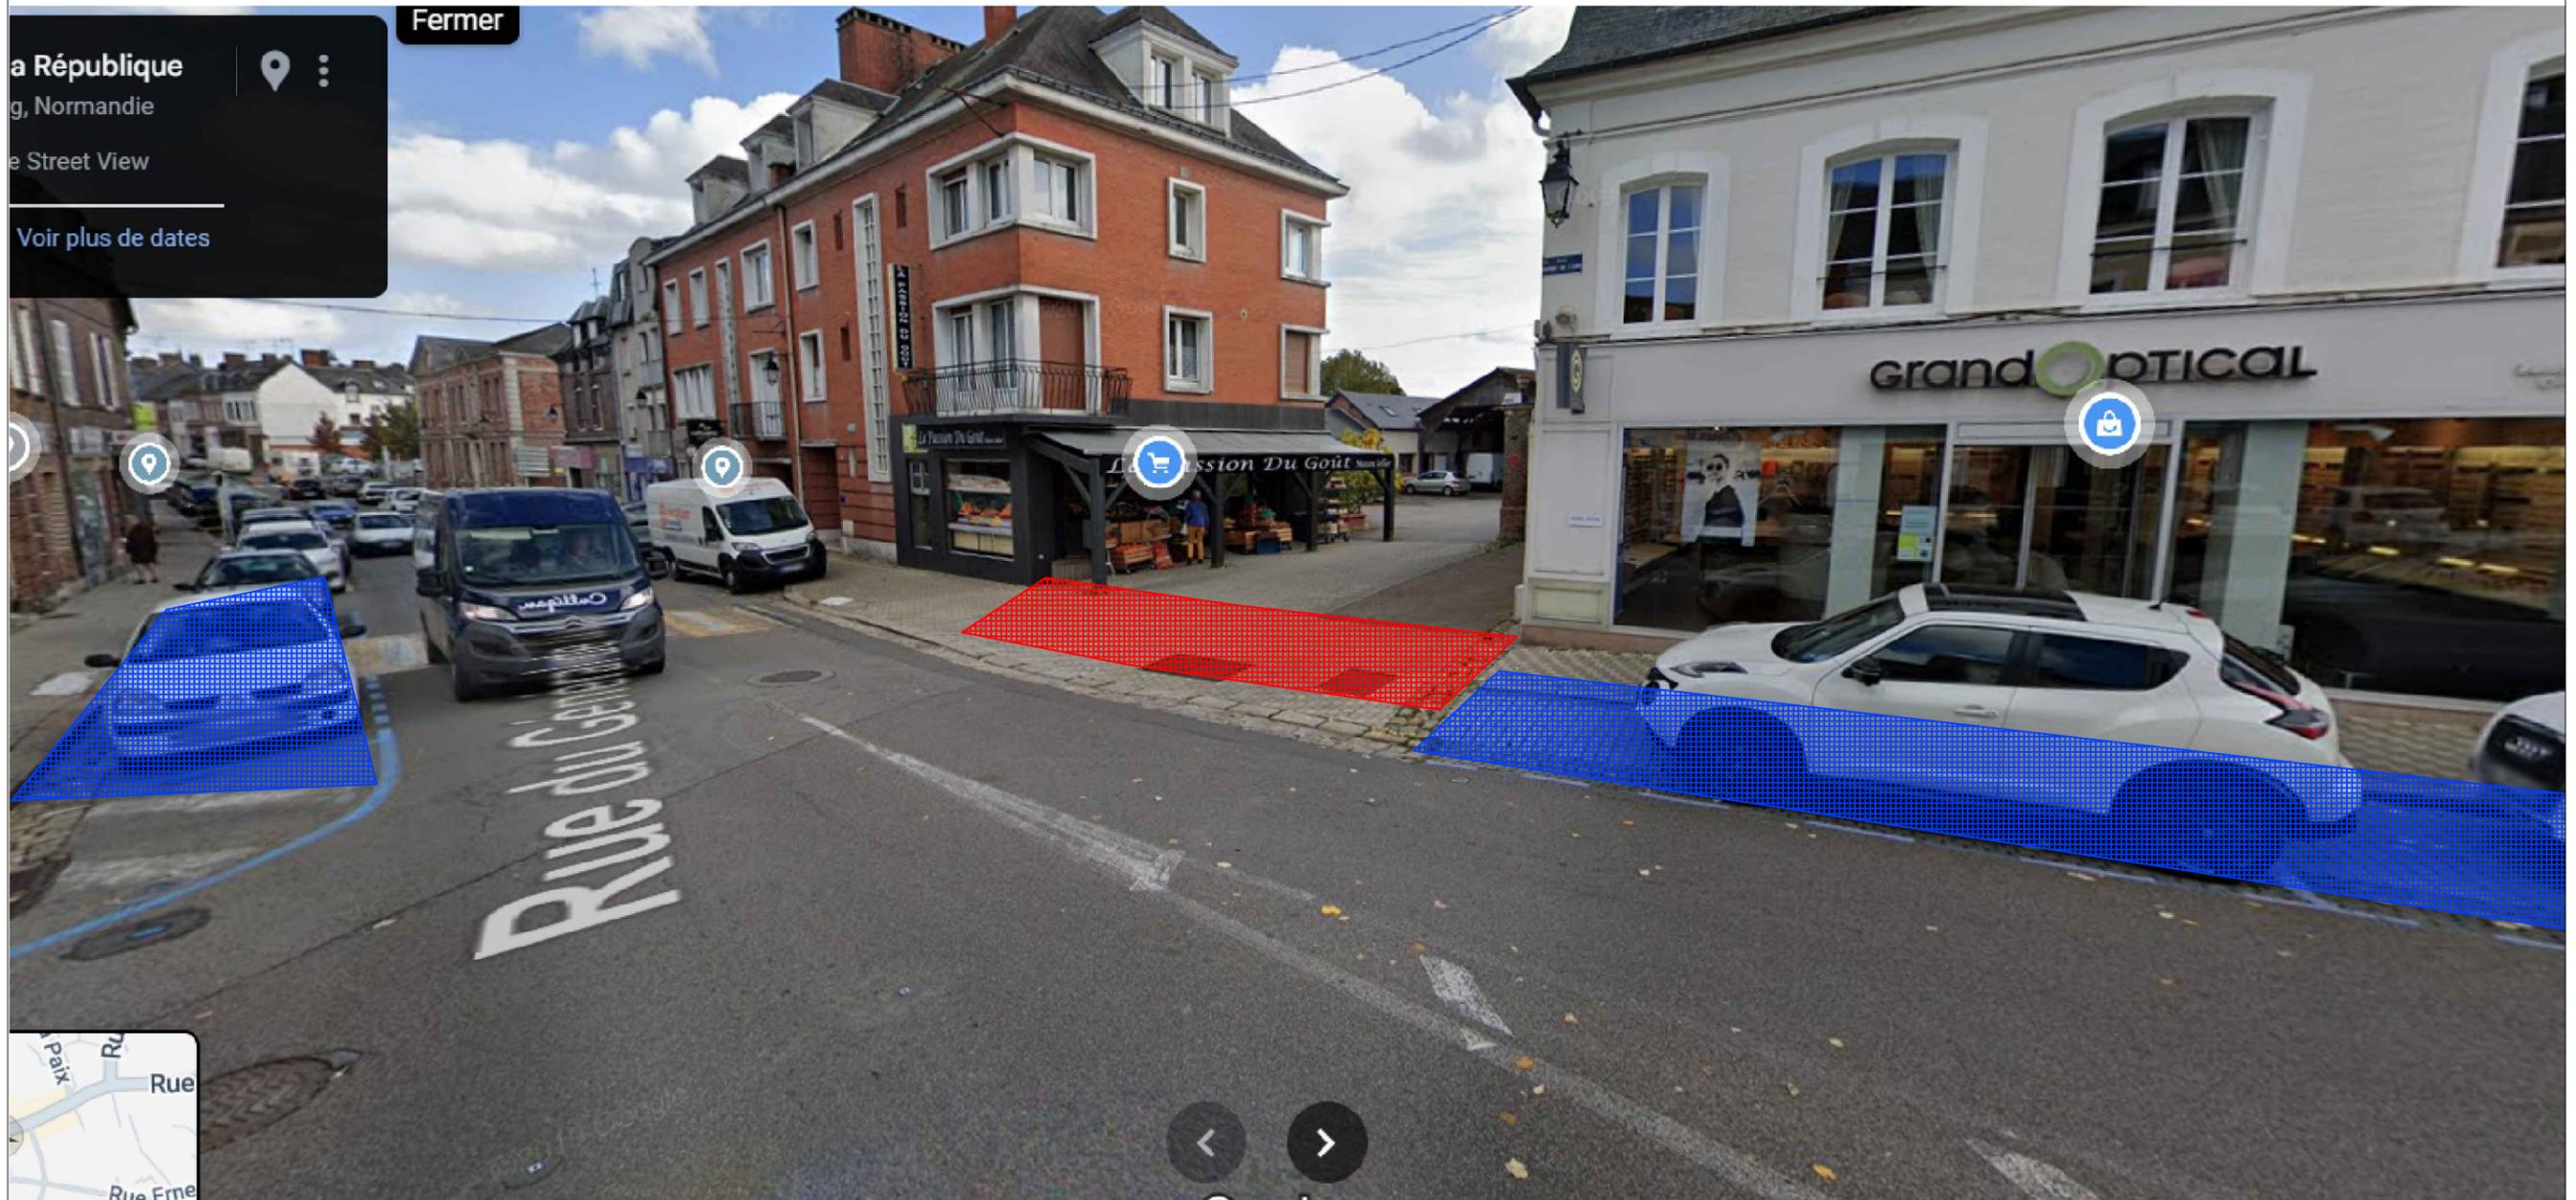

Commune du Neubourg  
Travaux des bornes de sécurité - Tranche ferme  
Plan de situation - Zone 15 - Marché aux Fruits

LEGENDE

-  Zone de stockage matériel
-  Emprise des travaux
-  Circulation piétons

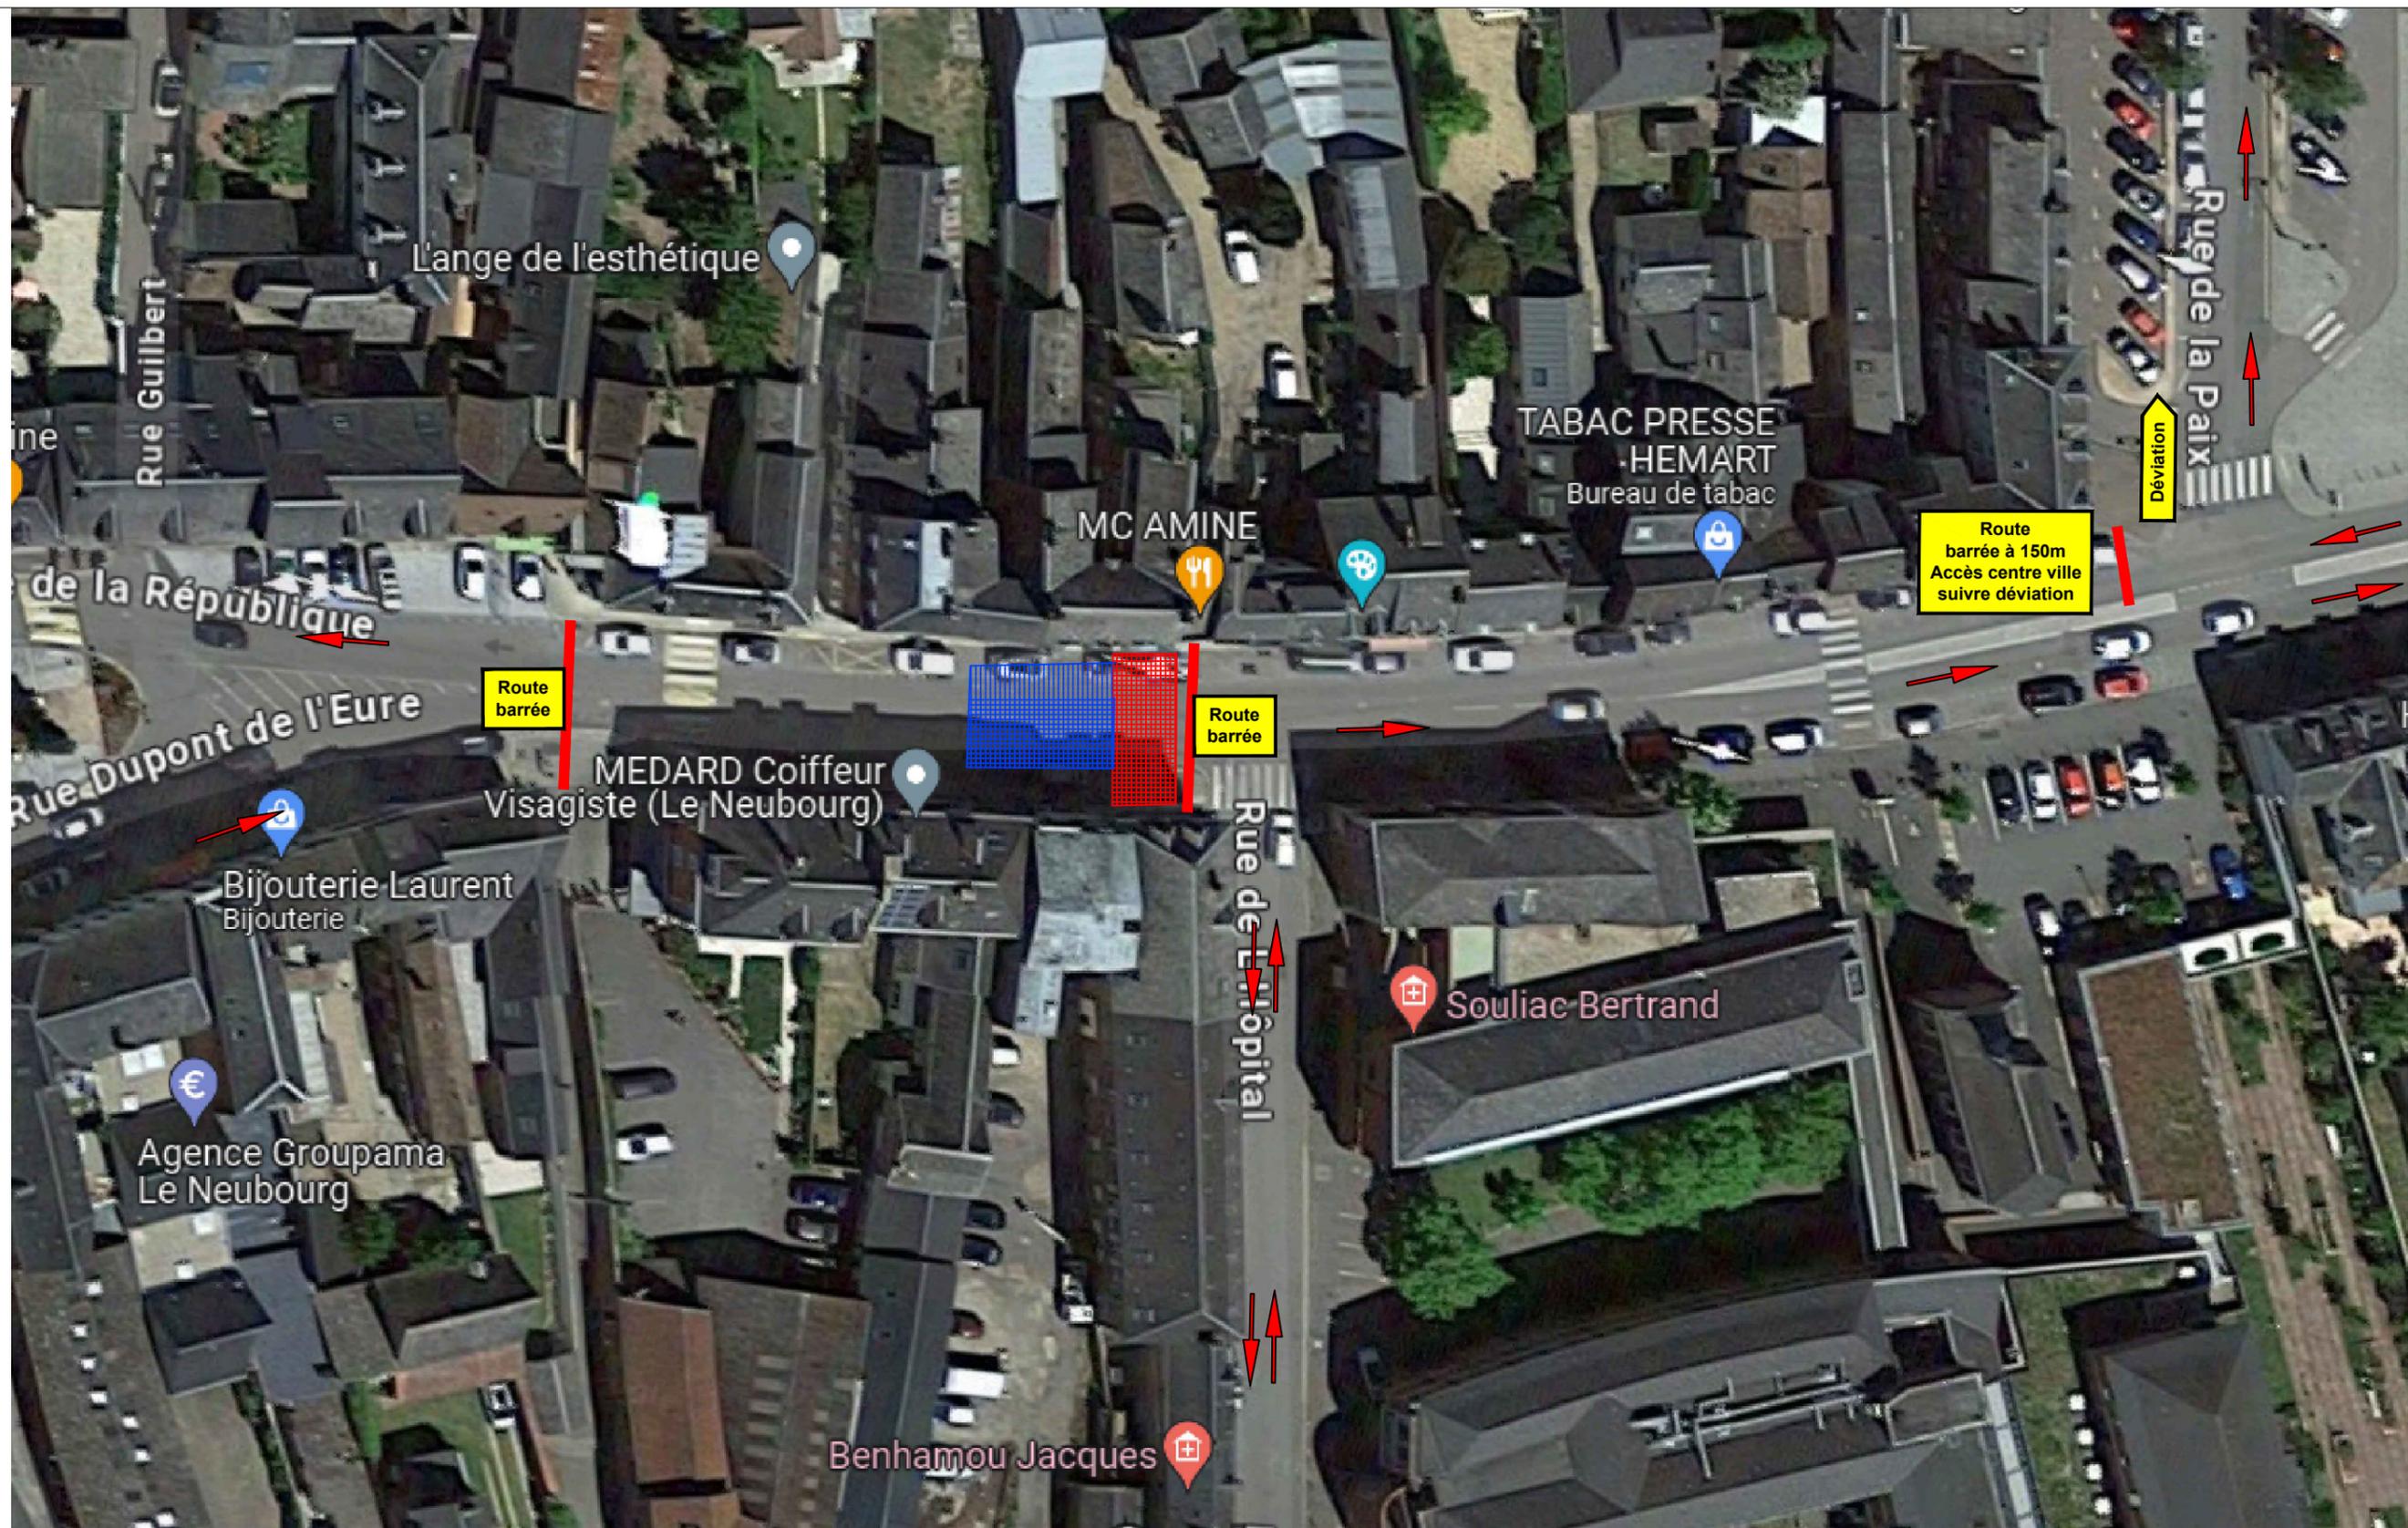

Commune du Neubourg  
 Travaux des bornes de sécurité - Tanche ferme  
 Plan de circulation - Zone 16 - Zone 16

LEGENDE

-  Zone de stockage matériel
-  Emprise des travaux
-  Circulation piétons



Commune du Neubourg  
 Travaux des bornes de sécurité - Tranche ferme  
 Plan de déviation - Zone 16 - Hopital

LEGENDE

 Emprise des travaux